

**UCHWAŁA NR V/32/2019
RADY GMINY CZARNKÓW**

z dnia 28 stycznia 2019 r.

w sprawie nadania nazw ulic w miejscowościach Brzeźno i Śmieszkowo

Na podstawie art. 18 ust. 2 pkt. 13 ustawy z dnia 8 marca 1990 r. o samorządzie gminnym (t. j. Dz. U. z 2018 r. poz. 994 ze zm.) oraz art. 8 ust.1 ustawy z dnia 21 marca 1985 r. o drogach publicznych (t. j. Dz. U. 2018 r. poz. 2068 ze zm.) Rada Gminy Czarnków uchwala, co następuje:

§ 1.1 Nadaje się nazwę ul. Kasztanowa drodze wewnętrznej stanowiącej działkę o numerze ewidencyjnym 474 w miejscowości Brzeźno.

2. Nadaje się nazwę ul. Podgórna drodze wewnętrznej stanowiącej działki o numerach ewidencyjnych 267/1, 267/2 i część działki nr 268/10 w miejscowości Śmieszkowo.


3. Szczegółowe położenie ulic, o których mowa w ust. 1 i ust. 2 określono w załącznikach nr 1 i nr 2 do uchwały.

§ 2. Wykonanie uchwały powierza się Wójtowi Gminy Czarnków.

§ 3. Uchwała wchodzi w życie po upływie 14 dni od dnia ogłoszenia w Dzienniku Urzędowym Województwa Wielkopolskiego.

Przewodniczący Rady
Gminy Czarnków
Krzysztof Chuzi
Krzysztof Chuzi

Janusz

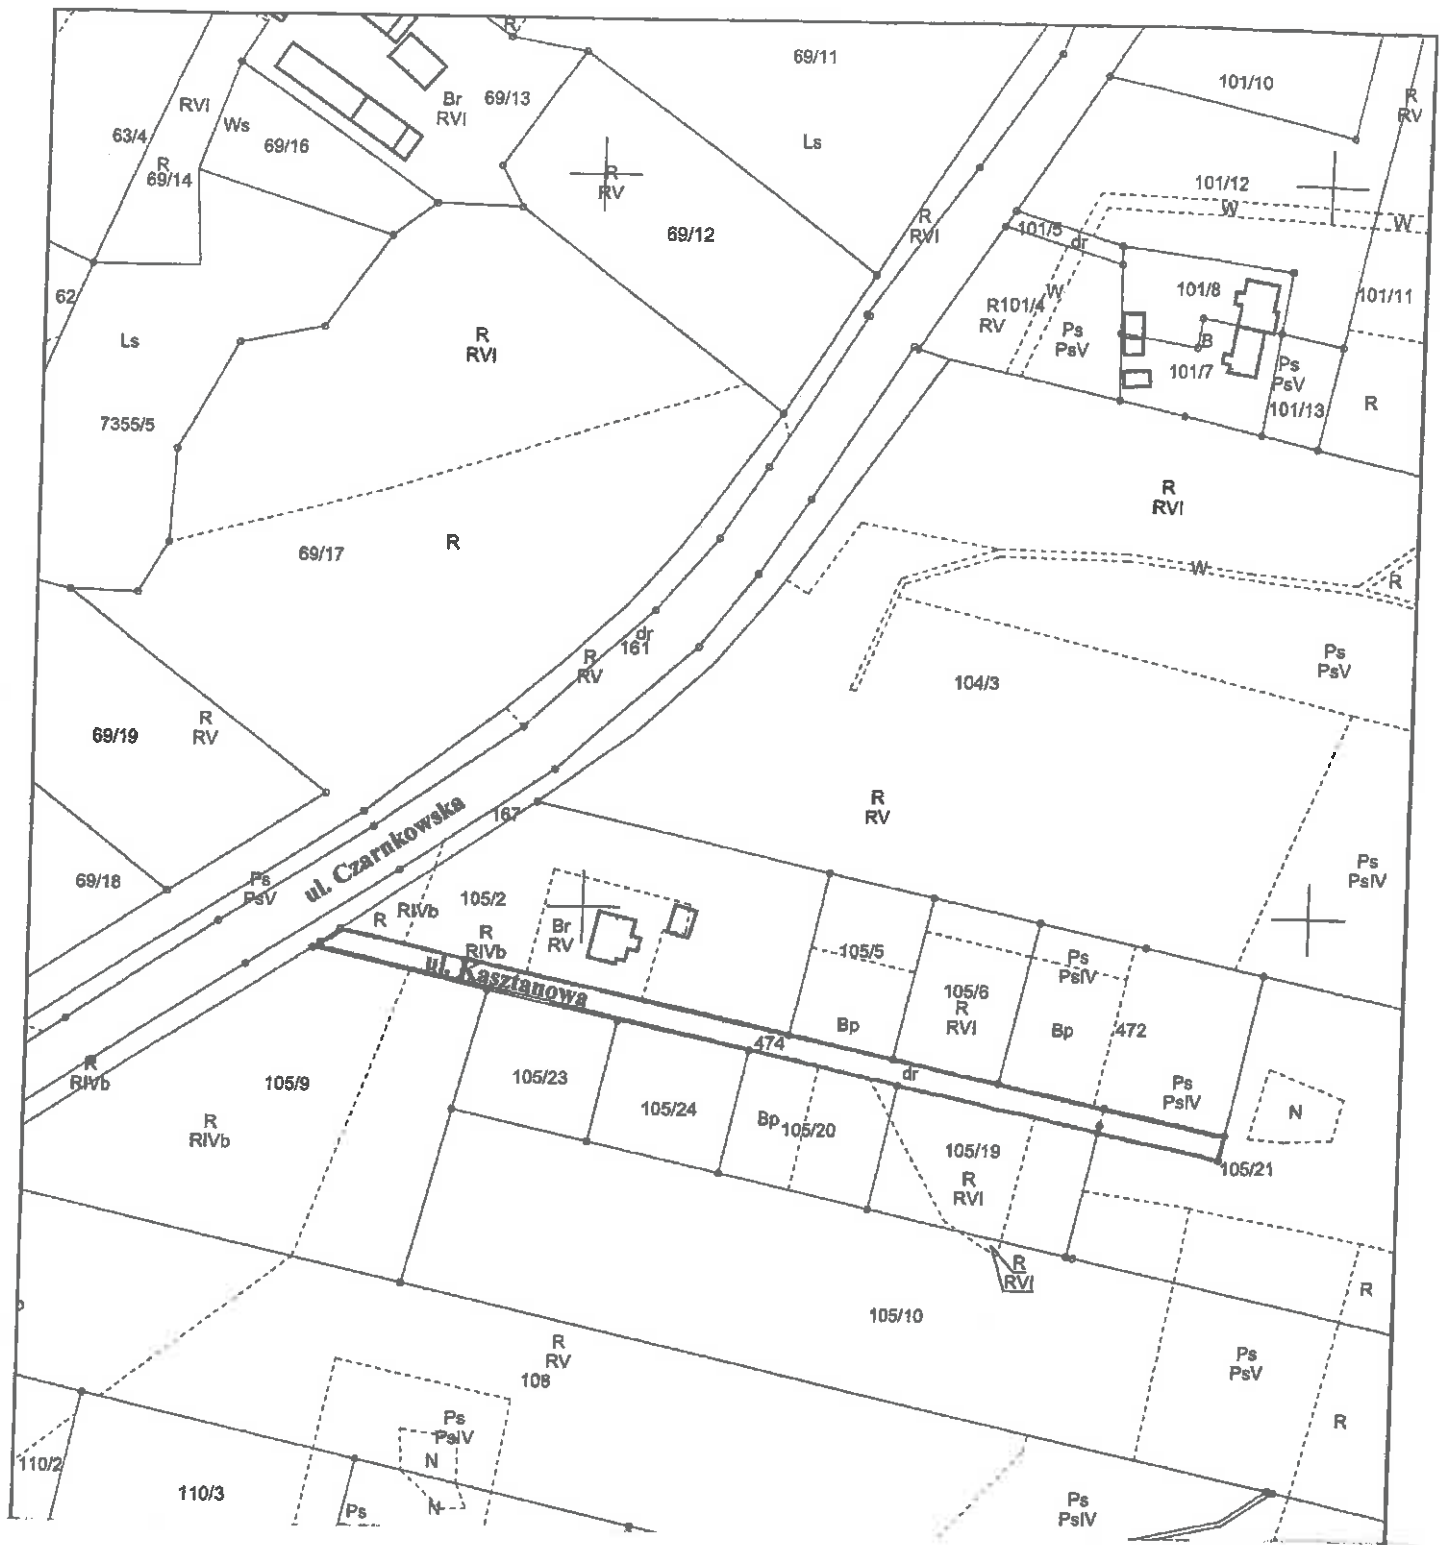

**ZAŁĄCZNIK nr 1
DO UCHWAŁY NR V/ 32/2019
RADY GMINY CZARNKÓW
z dnia 28 stycznia 2019 roku**

**POWIAT CZARNKOWSKO -TRZCIANECKI
GMINA CZARNKÓW
WIEŚ BRZEŻNO
Skala 1:2000**

Przewodniczący Rady
Gminy Czarnków
Krzysztof Chyży



**ZALĄCZNIK nr 2
DO UCHWAŁY NR VI/32/2019
RADY GMINY CZARNKÓW
z dnia 28 stycznia 2019 roku**

**POWIAT CZARNKOWSKO-TRZCIANECKI
GMINA CZARNKÓW
WIEŚ ŚMIESZKOWO
Skala 1:2000**

Przewodniczący Rady
Gminy Czarnków
Krzysztof Chudy