


Signature Not Verified
Dokument podpisany przez
Mariusz Grzegorek
Data: 2026.10.22 14:22:16 CEST

STAROSTA CZARNKOWSKO-TRZCIANECKI
PL. PZG:K 7699
(Identyfikator ewidencyjny materiału zasobu)
MAPA ZASADNICZA
(Nazwa materiału zasobu)
04 MAR. 2026
(Data wygenerowania mapy zasobu)
Karolina Dymek
(Imię, nazwisko i podpis osoby reprezentującej organ)

Powiat: czarnkowski-trzcianecki
Jednostka ewidencyjna: Gmina Czarnków
Obręb ewidencyjny: BUKOWIEC
ID: 6642.434.2026
Działka: 50/4
Seksja: 5.189.33.17.4

Mapa zasadnicza
Skala 1:1000

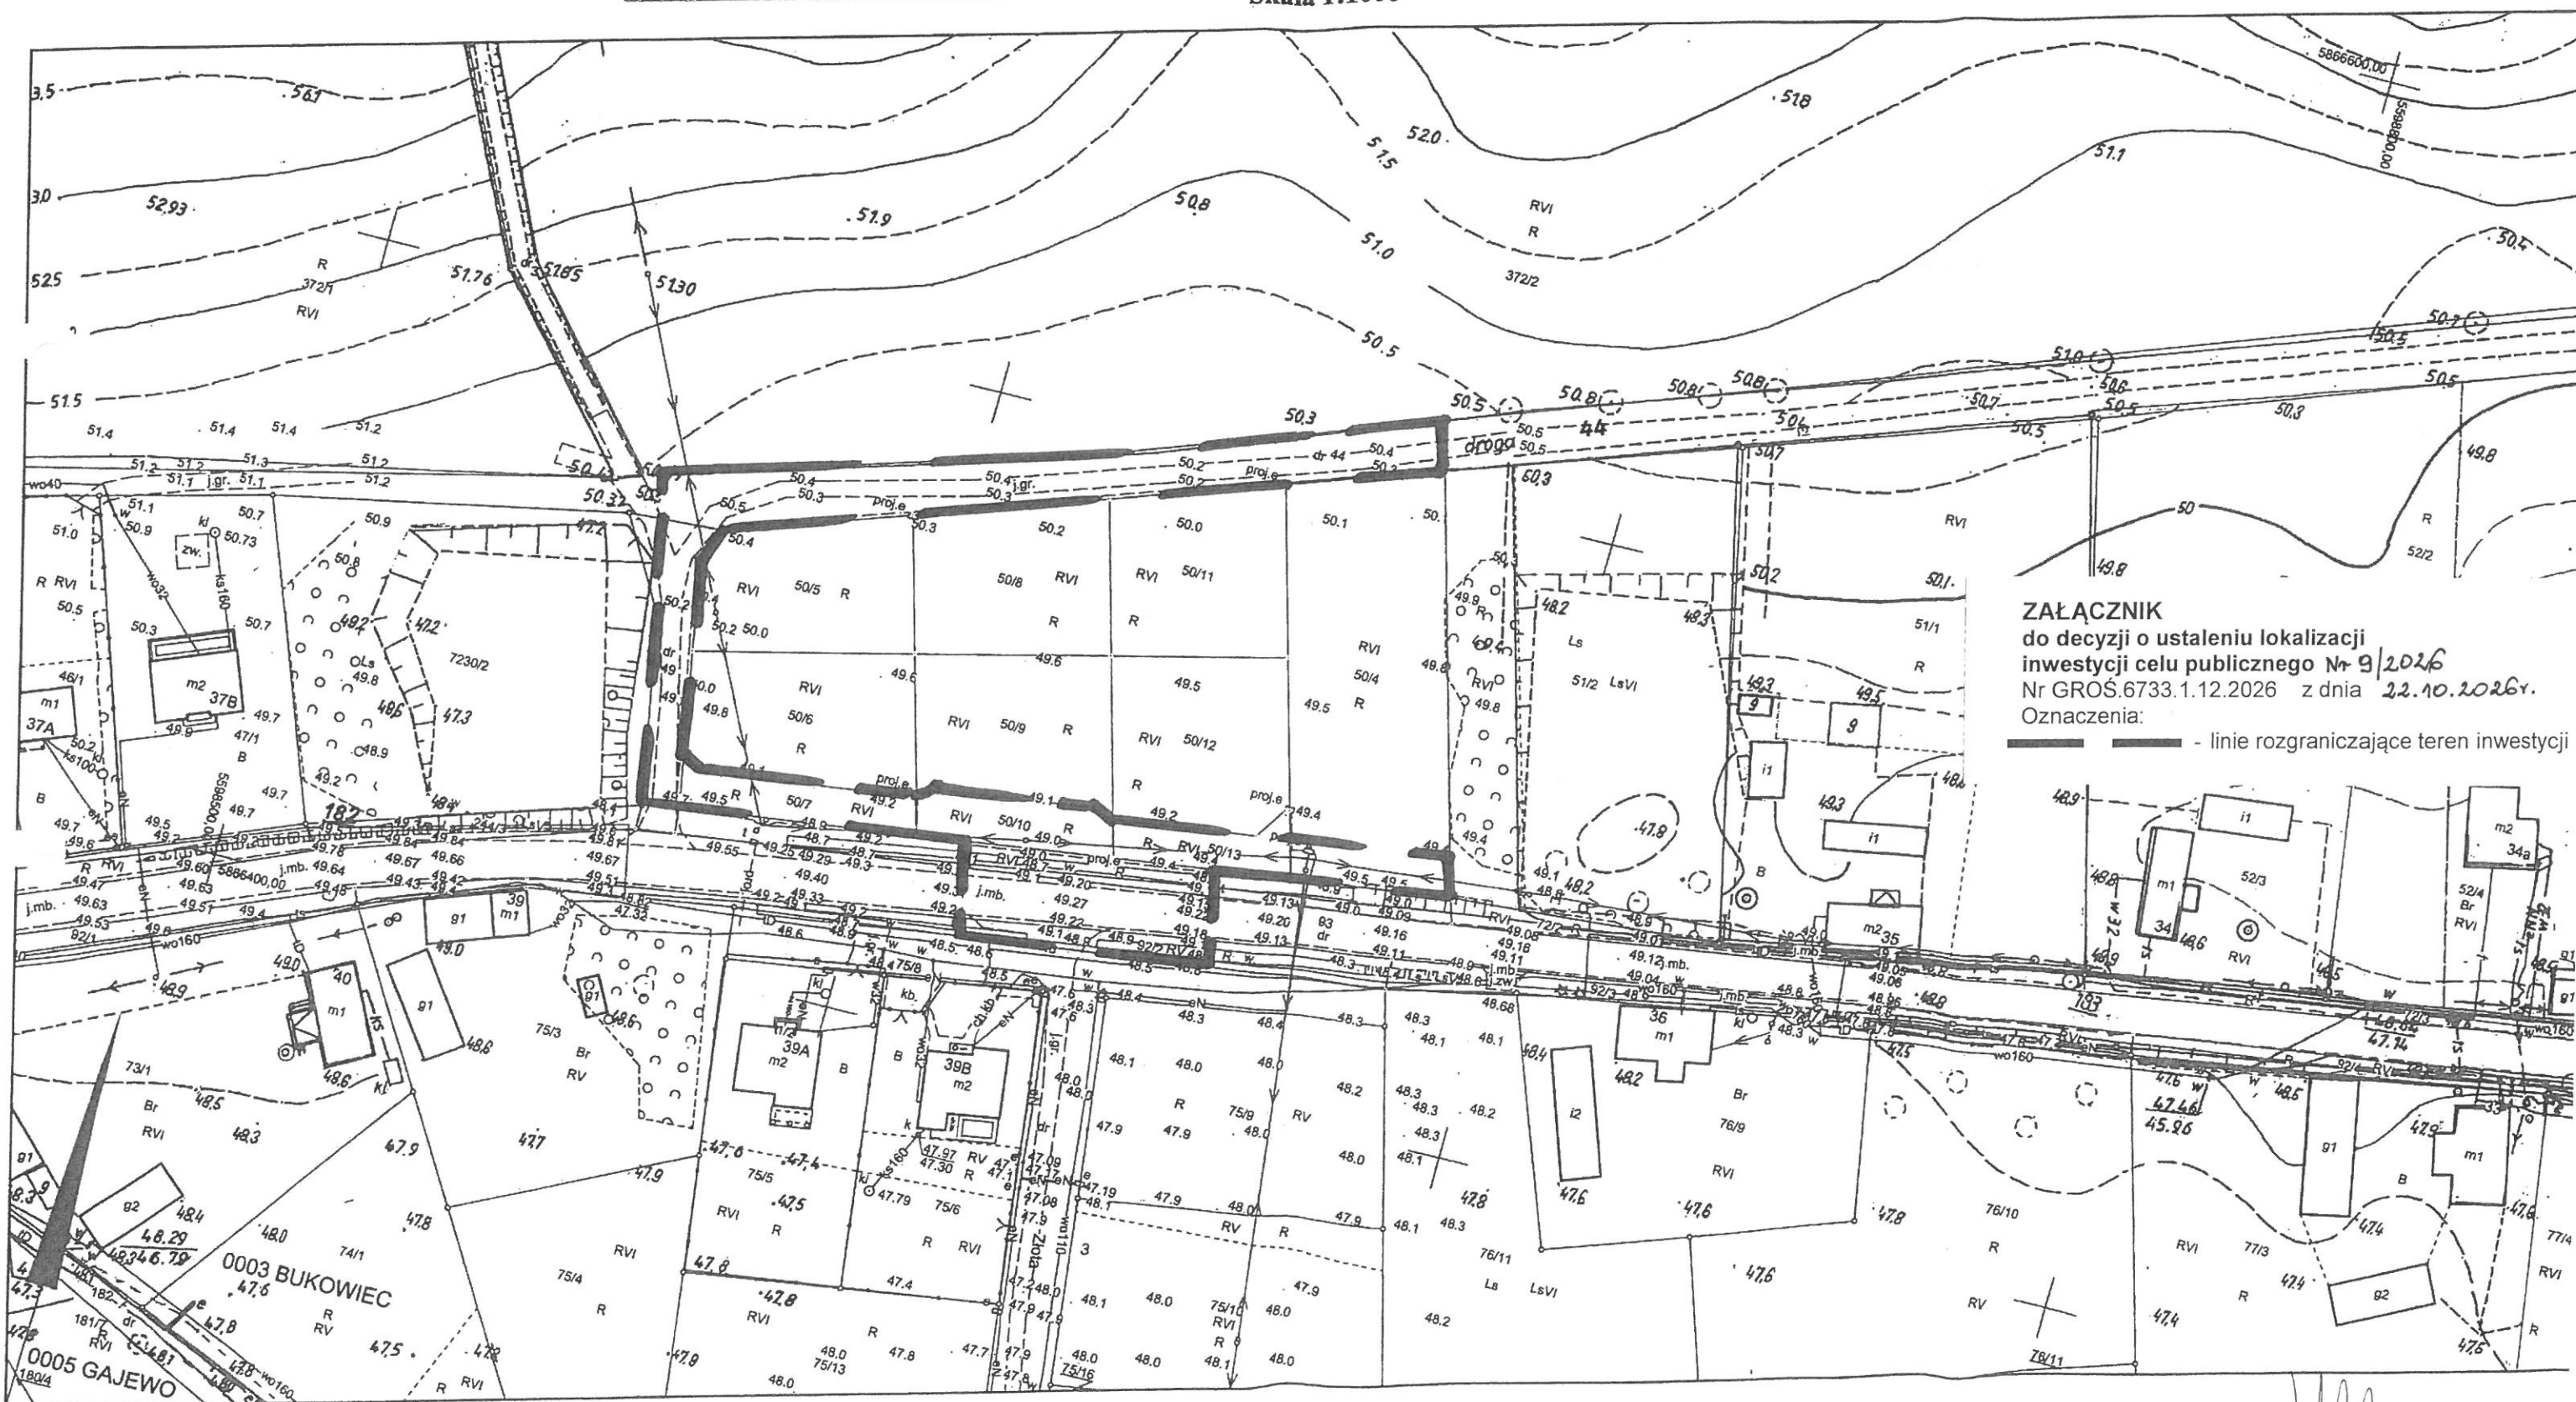

ZAŁĄCZNIK
do decyzji o ustaleniu lokalizacji
inwestycji celu publicznego Nr 9/2026
Nr GROŚ.6733.1.12.2026 z dnia 22.10.2026r.
Oznaczenia:
- linie rozgraniczające teren inwestycji

UWAGA: Mapa zasadnicza zawiera wysokości z mapy rastrowej określone w geodezyjnym układzie wysokości Kronstadt86 oraz z mapy wektorowej - w układzie PL-EVRS2007-NH. Różnica wysokości między układami wynosi +17cm.