


# MIEJSCOWY PLAN ZAGOSPODAROWANIA PRZESTRZENNEGO GMINY CZARNKÓW DLA DZIAŁKI NR 50 POŁOŻONEJ W BRZEŹNIE


Załącznik Nr 1  
do Uchwały Nr  
Rady Gminy Czarnków  
z dnia \_\_\_\_\_ r.

SKALA 1:1000

układ współrzędnych PL2000(5)  
mapa zasadnicza wydana na podstawie  
licencji nr GK.6642.1409.2022.3002\_CL1  
z dnia 06.02.2023 r. przez Starostę Czarnkowsko-Trzcianeckiego

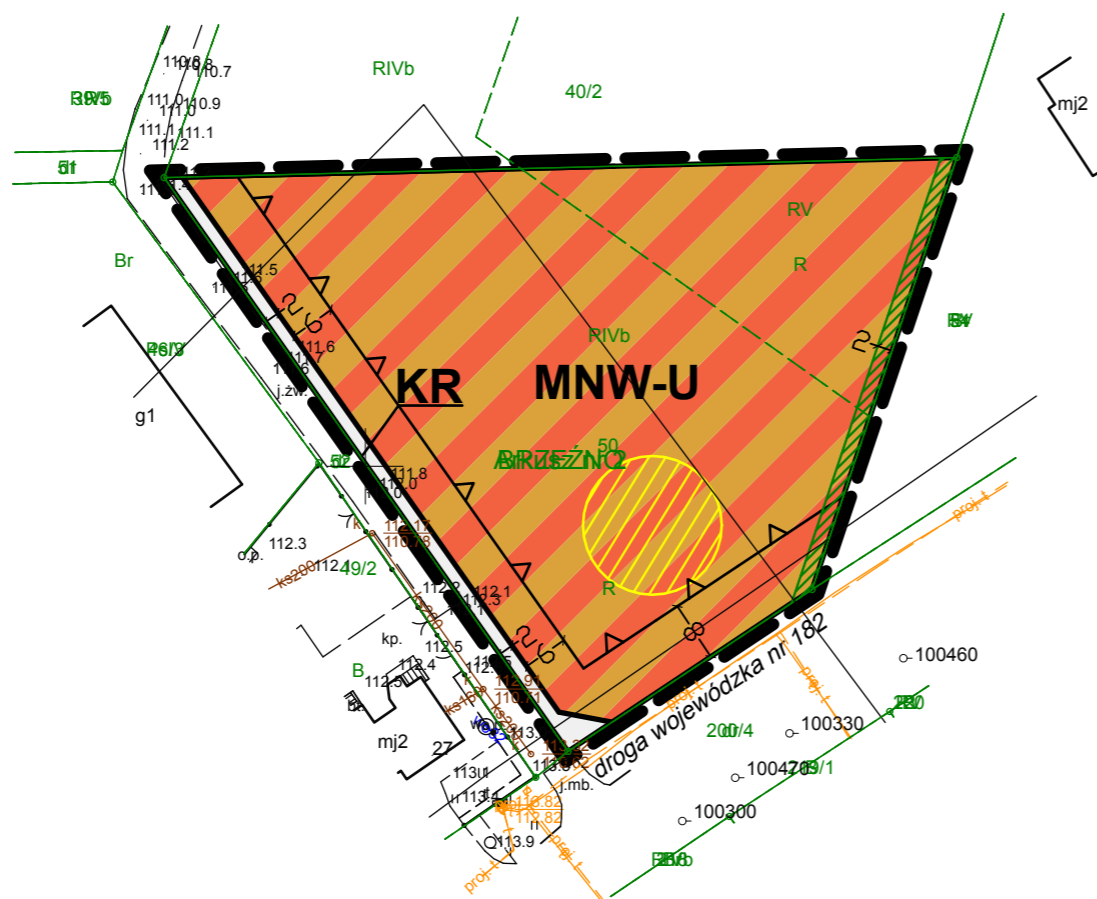

## WYRYS ZE STUDIUM UWARUNKWAŃ I KIERUNKÓW ZAGOSPODAROWANIA PRZESTRZENNEGO GMINY CZARNKÓW WRAZ ZE ZMIANAMI

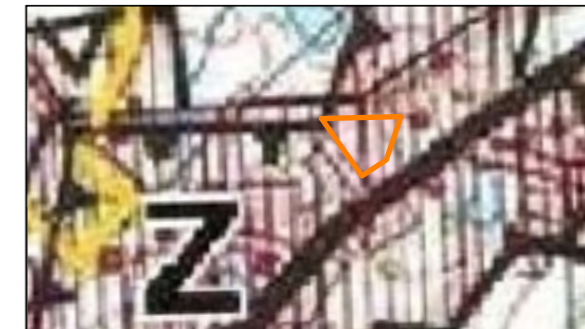

SKALA 1:10 000

### OZNACZENIA:

- GRANICA OBSZARU OBJĘTEGO MIEJSCOWYM PLANEM ZAGOSPODAROWANIA PRZESTRZENNEGO
- OBSZARY ZURBANIZOWANE JEDNOSTEK OSADNICZYCH
- OBOWIĄZUJĄCE MIEJSCOWE PLANY ZAGOSPODAROWANIA PRZESTRZENNEGO
- DROGI WOJEWÓDZKIE

### OZNACZENIA:

#### USTALENIA PLANU:

- GRANICA OBSZARU OBJĘTEGO PLANEM
- LINIE ROZGRANICZAJĄCE TERENY O RÓŻNYM PRZEZNACZENIU LUB RÓŻNYCH ZASADACH ZAGOSPODAROWANIA
- NIEPRZEKRACZALNE LINIE ZABUDOWY
- MNW-U TEREN ZABUDOWY MIESZKANIOWEJ JEDNORODZINNEJ WOLNOSTOJĄCEJ LUB USŁUG
- KR TEREN KOMUNIKACJI DROGOWEJ WEWNĘTRZNEJ
- PAS ZIELENI IZOLACYJNEJ
- STREFA OCHRONY KONSERWATORSKIEJ ZE WIDENCJONOWANEGO STANOWISKA ARCHEOLOGICZNEGO NR 25, OBSZAR AZP 42-24/95

### INFORMACJE:

- LINIE WYMIAROWE