



# MIEJSCOWY PLAN ZAGOSPODAROWANIA PRZESTRZENNEGO GMINY CZARNKÓW DLA DZIAŁKI NR 50 POŁOŻONEJ W BRZEŹNIE

Załącznik Nr 1  
do Uchwały Nr  
Rady Gminy Czarnków  
z dnia \_\_\_\_\_ r.

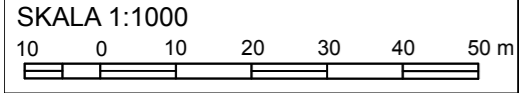

układ współrzędnych PL2000(5)  
mapa zasadnicza wydana na podstawie  
licencji nr GK.6642.1409.2022.3002\_CL1  
z dnia 06.02.2023 r. przez Starostę Czarnkowsko-Trzcianeckiego

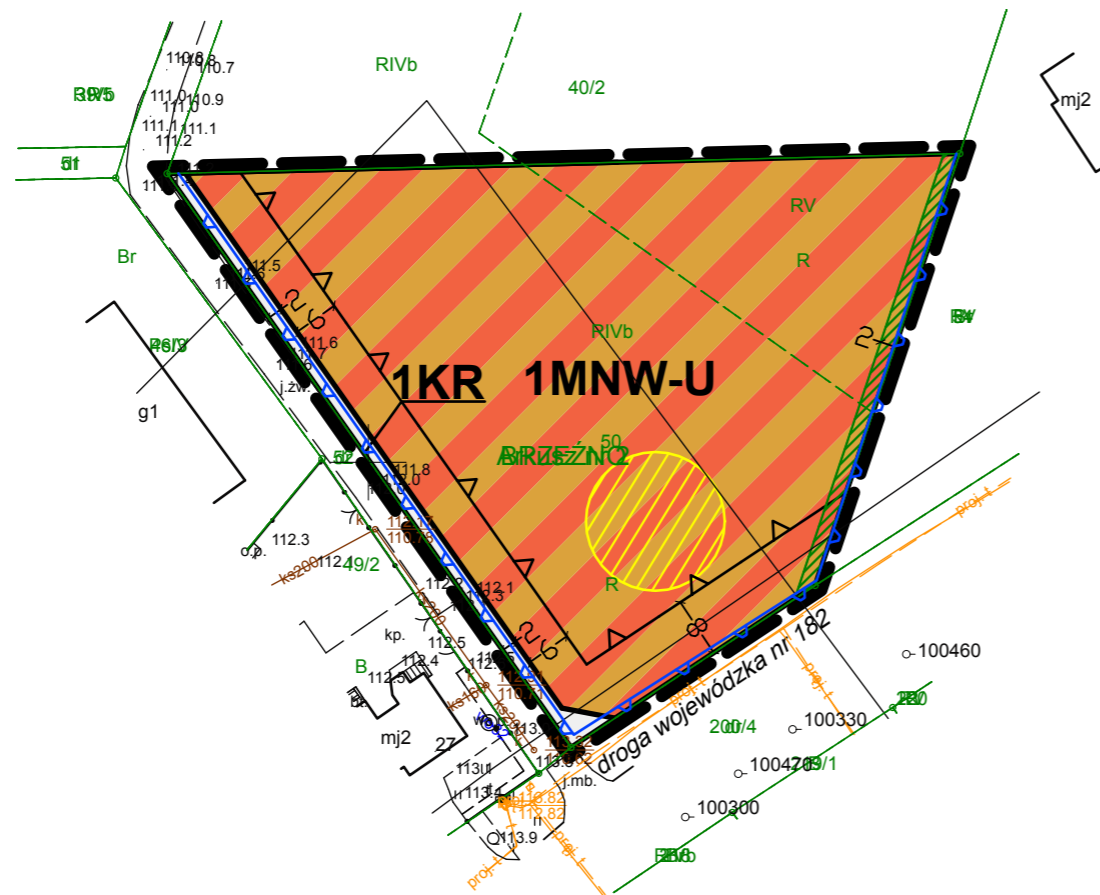

## WYRYS ZE STUDIUM UWARUNKOWAŃ I KIERUNKÓW ZAGOSPODAROWANIA PRZESTRZENNEGO GMINY CZARNKÓW WRAZ ZE ZMIANAMI



SKALA 1:10 000

### OZNACZENIA:

- GRANICA OBSZARU OBJĘTEGO MIEJSCOWYM PLANEM ZAGOSPODAROWANIA PRZESTRZENNEGO
- OBSZARY ZURBANIZOWANE JEDNOSTEK OSADNICZYCH
- OBOWIĄZUJĄCE MIEJSCOWE PLANY ZAGOSPODAROWANIA PRZESTRZENNEGO
- DROGI WOJEWÓDZKIE

### OZNACZENIA:

#### USTALENIA PLANU:

- GRANICA OBSZARU OBJĘTEGO PLANEM
- LINIE ROZGRANICZAJĄCE TERENY O RÓŻNYM PRZEZNACZENIU LUB RÓŻNYCH ZASADACH ZAGOSPODAROWANIA
- NIEPRZEKRACZALNE LINIE ZABUDOWY
- TEREN ZABUDOWY MIESZKANIOWEJ JEDNORODZINNEJ WOLNOSTOJĄCEJ LUB USŁUG
- TEREN KOMUNIKACJI DROGOWEJ WEWNĘTRZNEJ
- PAS ZIELENI IZOLACYJNEJ
- STREFA OCHRONY KONSERWATORSKIEJ ZE WIDOCZNOŚCIOWANEGO STANOWISKA ARCHEOLOGICZNEGO NR 25, OBSZAR AZP 42-24/95

#### INFORMACJE:

- LINIE WYMIAROWE
- GRANICA KRAJOBRAZU PRIORYTETOWEGO "BRZEŹNO"