



MIEJSCOWY PLAN ZAGOSPODAROWANIA PRZESTRZENNEGO GMINY CZARNKÓW W REJONIE ULIC WODNEJ I POZIOMKOWEJ W OBRĘBIE GEODEZYJNYM ŚMIESZKOWO

Załącznik Nr 1
do Uchwały Nr
Rady Gminy Czarnków
z dnia

SKALA 1:1000

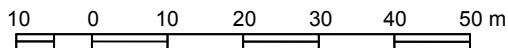

układ współrzędnych PL2000(5)
mapa zasadnicza wydana na podstawie
licencji nr GK.6642.863.2023_3002_P
z dnia 27.07.2023 r. przez Starostę Czarnkowsko-Trzcianeckiego

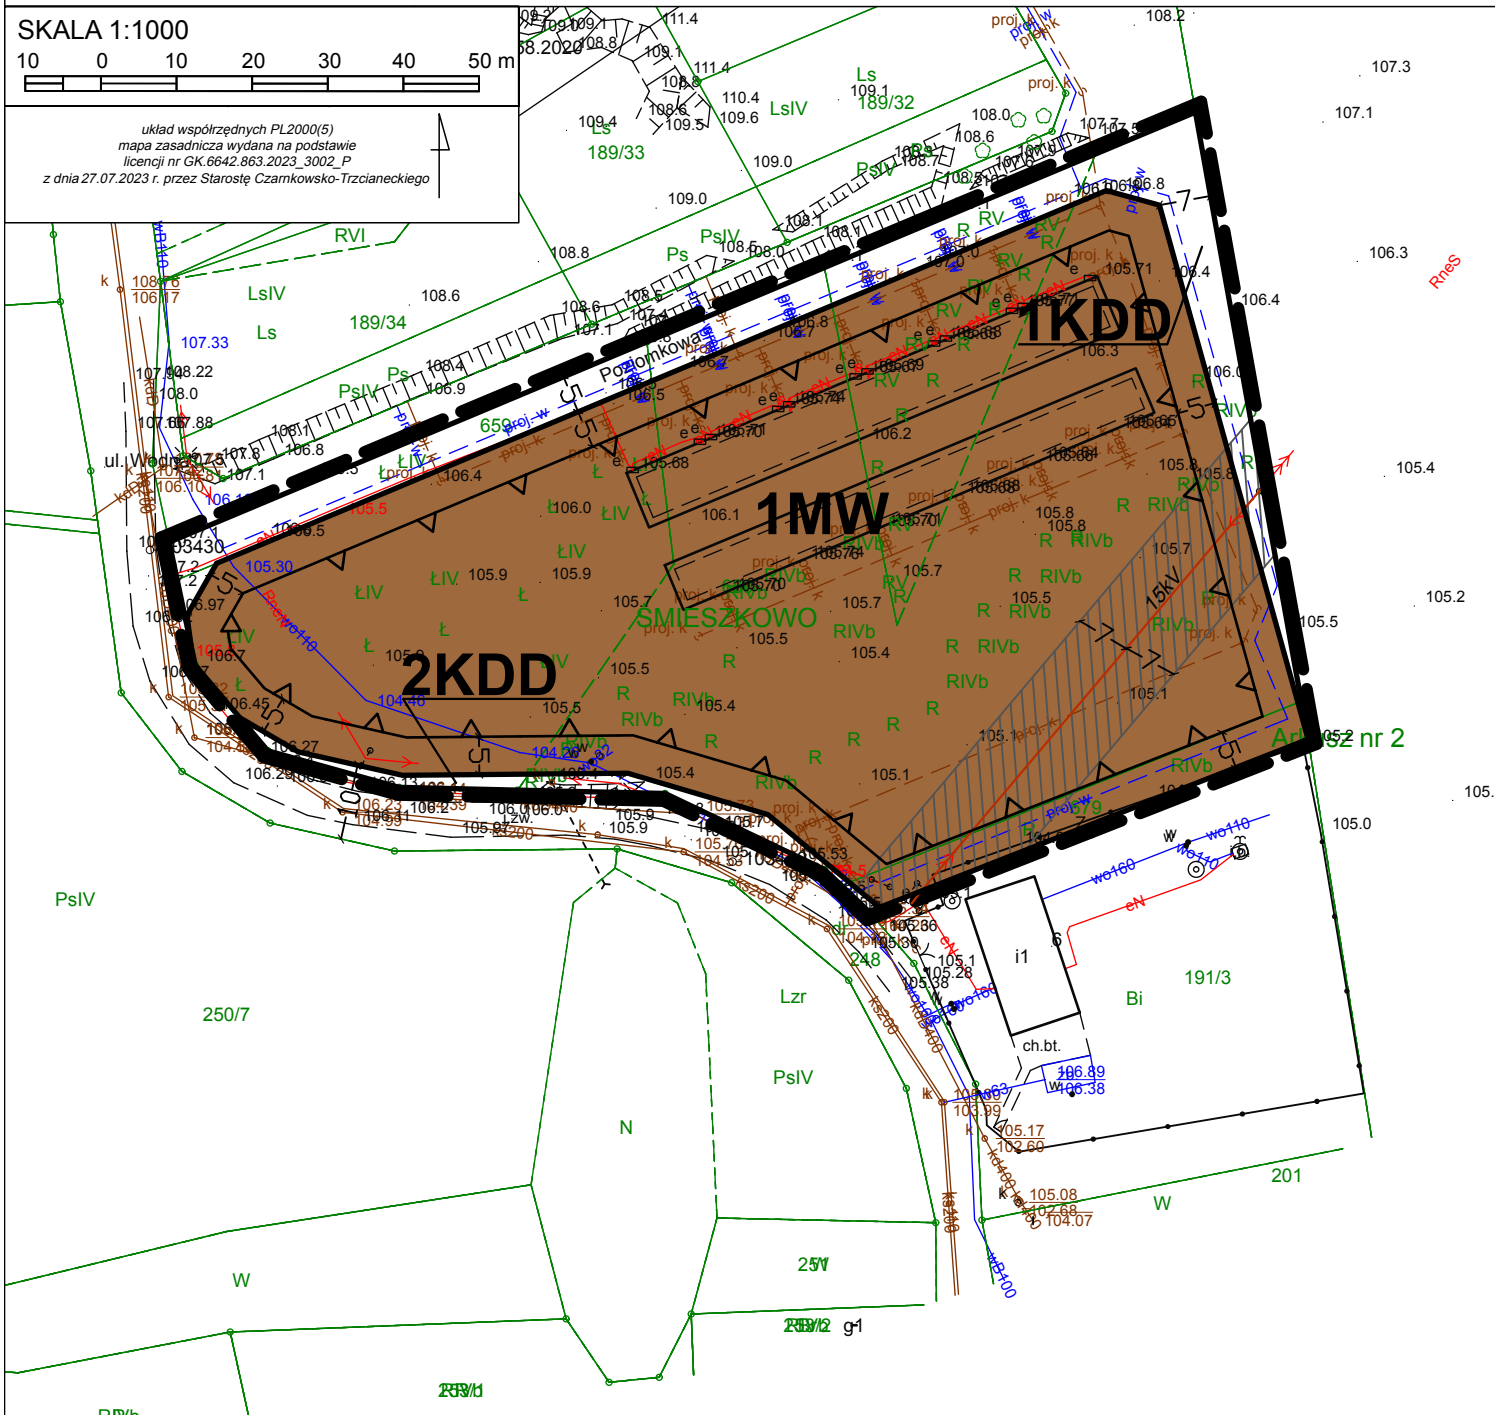

WYRYS ZE STUDIUM UWARUNKOWAŃ I KIERUNKÓW ZAGOSPODAROWANIA PRZESTRZENNEGO GMINY CZARNKÓW WRAZ ZE ZMIANAMI



SKALA 1:10 000

OZNACZENIA:

- GRANICA OBSZARU OBJĘTEGO MIEJSCOWYM PLANEM ZAGOSPODAROWANIA PRZESTRZENNEGO
- OBSZARY ZURBANIZOWANE JEDNOSTEK OSADNICZYCH

OZNACZENIA:

USTALENIA PLANU:

- GRANICA OBSZARU OBJĘTEGO PLANEM
- LINIE ROZGRANICZAJĄCE TERENY O RÓŻNYM PRZEZNACZENIU LUB RÓŻNYCH ZASADACH ZAGOSPODAROWANIA
- NIEPRZEKACZALNE LINIE ZABUDOWY
- MW TEREN ZABUDOWY MIESZKANIOWEJ WIELORODZINNEJ
- KDD TERENY DRÓG DOJAZDOWYCH

INFORMACJE:

- LINIE WYMIAROWE
- NAWIETRZNA ISTNIEJĄCA LINIA ELEKTROENERGETYCZNA ŚREDNIEGO NAPIĘCIA 15kV WRAZ Z PASEM OCHRONY FUNKCYJNEJ