
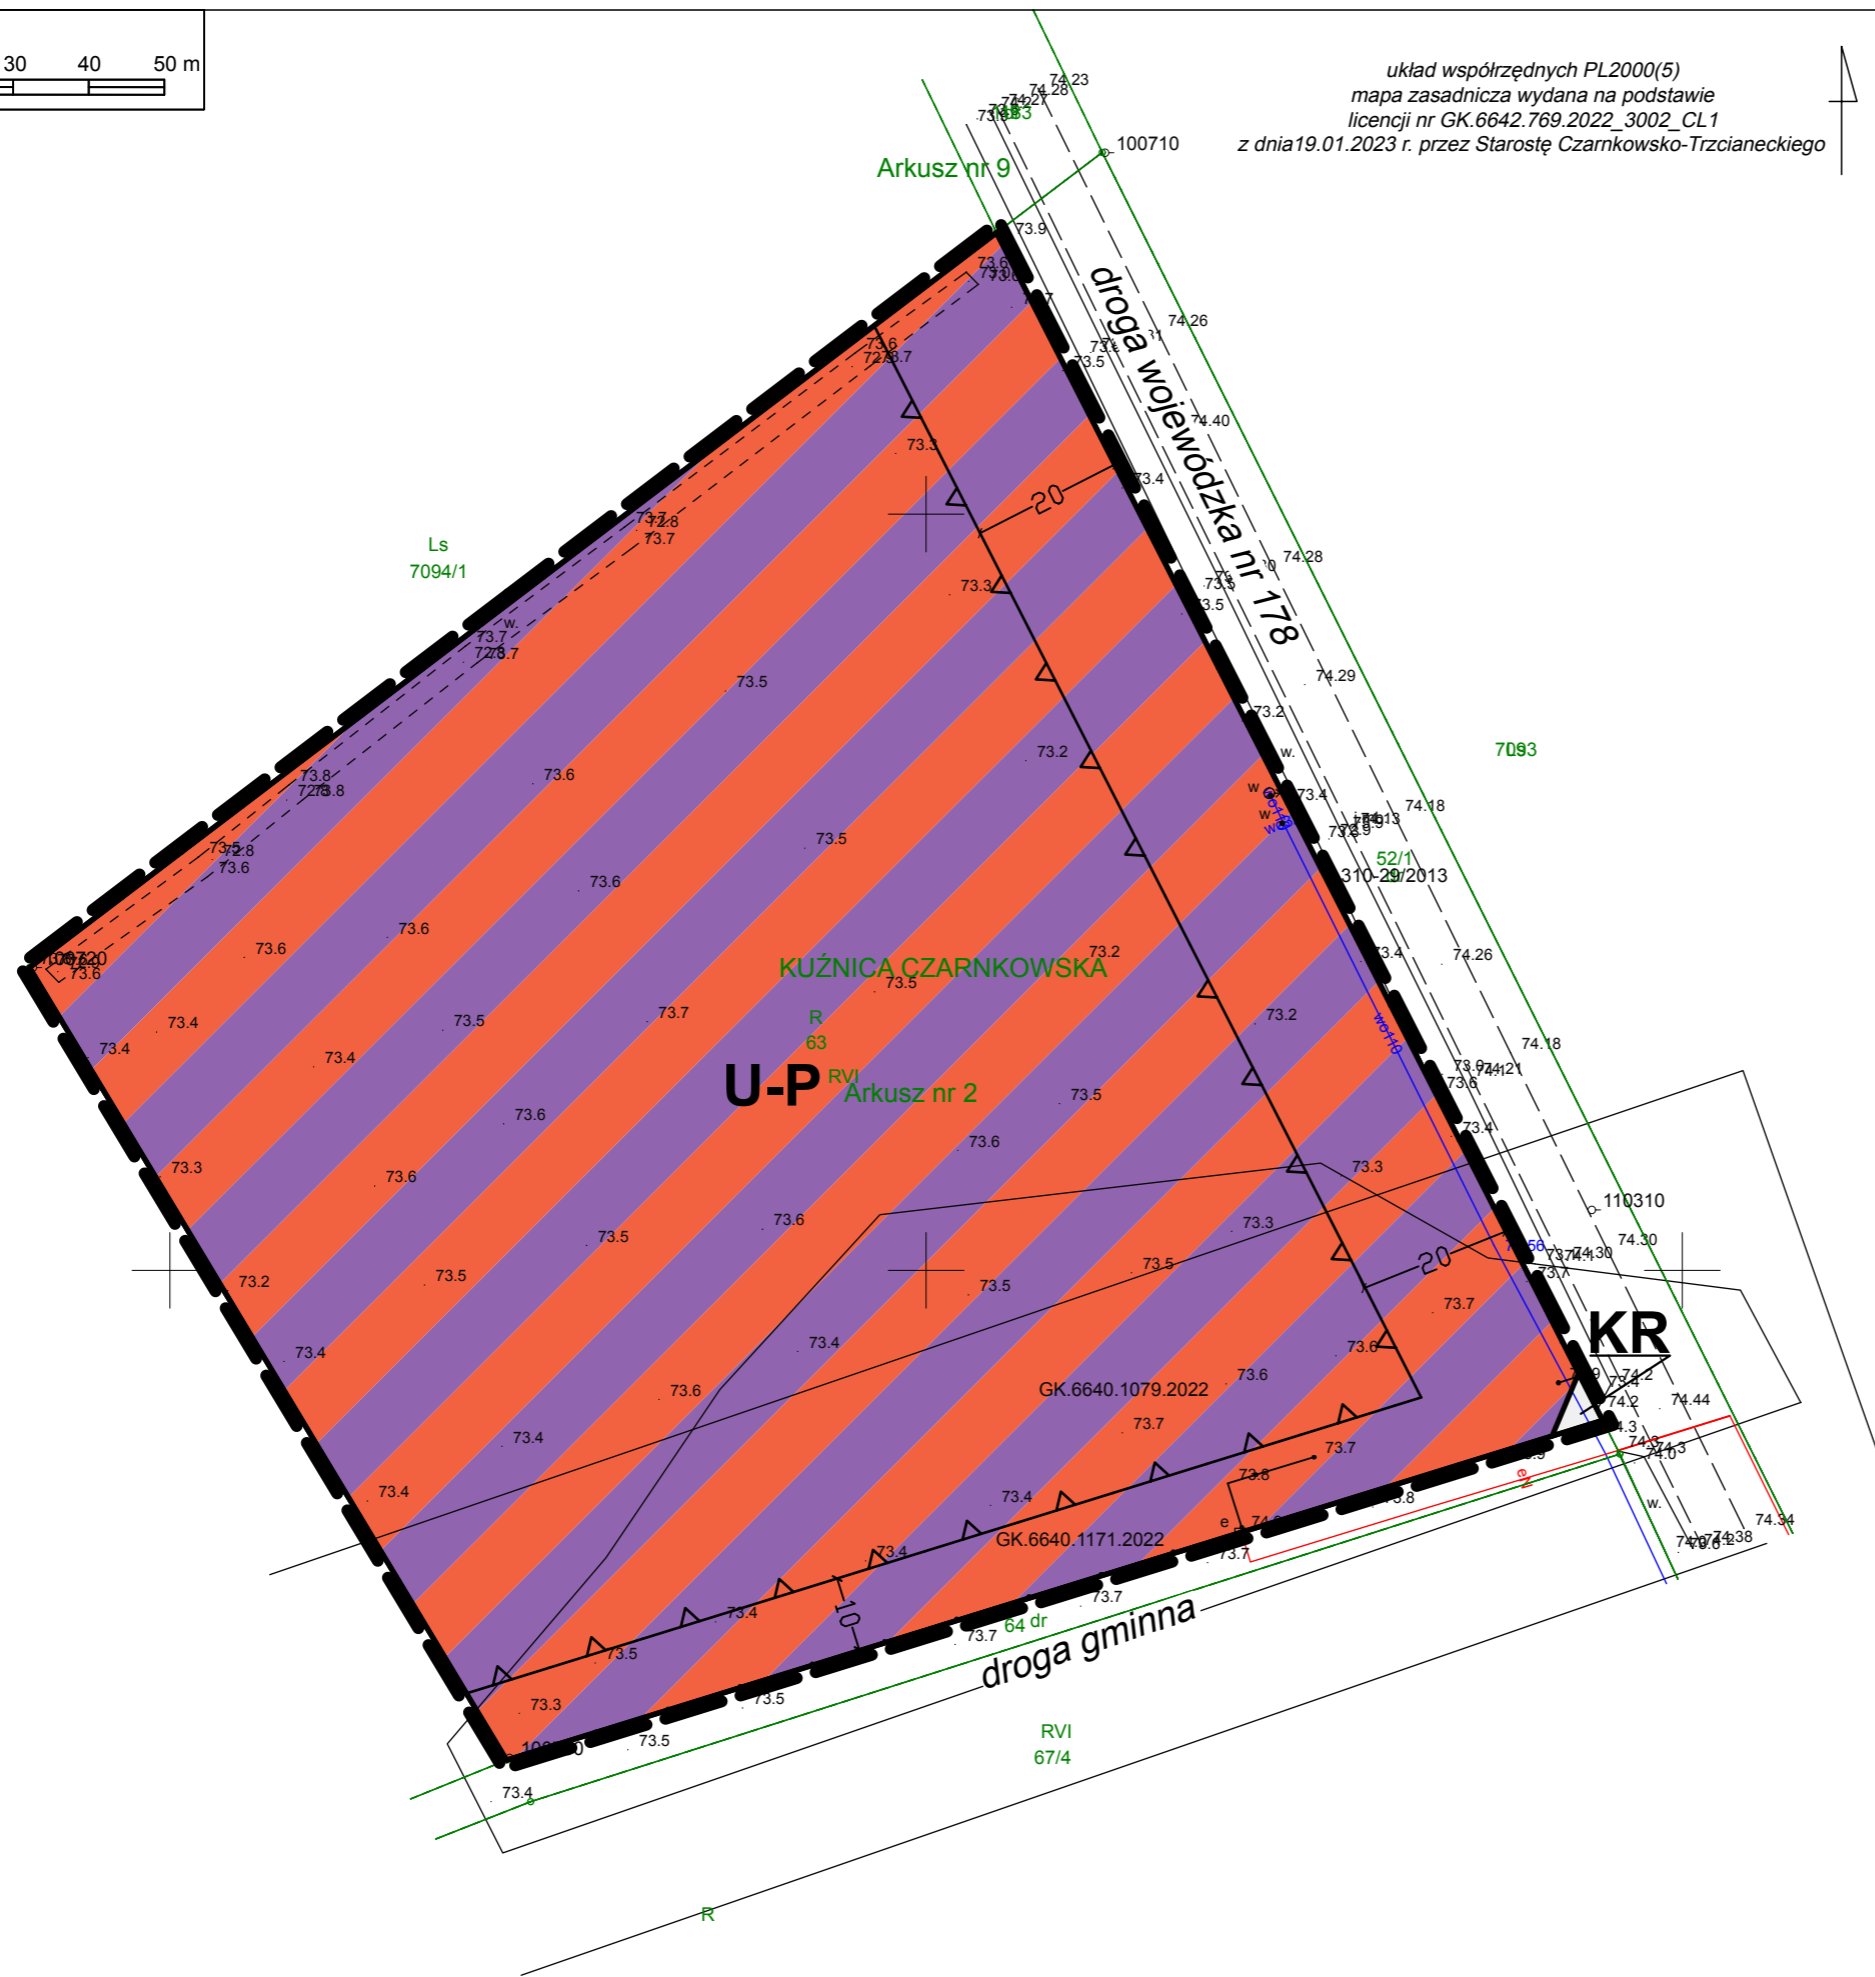


# MIEJSCOWY PLAN ZAGOSPODAROWANIA PRZESTRZENNEGO GMINY CZARNKÓW DLA DZIAŁKI O NR EWID. 63 W KUŹNICY CZARNKOWSKIEJ (TEREN PRODUKCJI)

Załącznik Nr 1  
do Uchwały Nr  
Rady Gminy Czarnków  
z dnia \_\_\_\_\_ r.

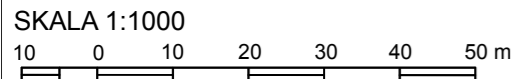

układ współrzędnych PL2000(5)  
mapa zasadnicza wydana na podstawie  
licencji nr GK.6642.769.2022\_3002\_CL1  
z dnia 19.01.2023 r. przez Starostę Czarnkowsko-Trzcianeckiego

## WYRYS ZE STUDIUM UWARUNKOWAŃ I KIERUNKÓW ZAGOSPODAROWANIA PRZESTRZENNEGO GMINY CZARNKÓW WRAZ ZE ZMIANAMI



SKALA 1:20 000

### OZNACZENIA:

- GRANICA OBSZARU OBJĘTEGO MIEJSCOWYM PLANEM ZAGOSPODAROWANIA PRZESTRZENNEGO
- OBSZARY PROBLEMOWE - ROZWOJOWE Z OGRANICZENIAMI
- STREFY OCHRONY ARCHEOLOGICZNEJ
- DROGI WOJEWÓDZKIE

### OZNACZENIA:

#### USTALENIA PLANU:

- GRANICA OBSZARU OBJĘTEGO PLANEM
- LINIE ROZGRANICZAJĄCE TERENY O RÓŻNYM PRZEZNACZENIU LUB RÓŻNYCH ZASADACH ZAGOSPODAROWANIA
- NIEPRZEKRACZALNE LINIE ZABUDOWY
- TEREN USŁUG LUB PRODUKCJI
- TEREN KOMUNIKACJI DROGOWEJ WEWNĘTRZNEJ

#### INFORMACJE:

- OBSZAR OBJĘTY PLANEM POŁOŻONY JEST W GRANICY:**
  - Głównego Zbiornika Wód Podziemnych GZWP nr 127 "Subzbiornik Złotów - Piła - Strzelce Krajeńskie"
  - Głównego Zbiornika Wód Podziemnych GZWP nr 138 "Pradolina Toruń - Eberswalde"
- LINIE WYMIAROWE