



## Gmina Czarnków

ul. Rybaki Nr 3, 64-700 Czarnków  
tel. 067 255 22 27, fax 067 255 3079  
e-mail: [urzad@czarnkowgmina.pl](mailto:urzad@czarnkowgmina.pl)  
[www.czarnkowgmina.pl](http://www.czarnkowgmina.pl)  
NIP 763-209-13-77



Biuletyn Informacji Publicznej  
<http://bip.czarnkowgmina.pl>

Elektroniczna Skrzynka Podawcza  
<http://www.epuap.gov.pl/wps/portal>

Numer konta Gminy Czarnków w BS w Czarnkowie:  
72 8951 0009 0000 0954 2000 0010

**GMINA CZARNKÓW**  
64-700 Czarnków, ul. Rybaki 3

woj. wielkopolskie  
IGROS 7226.38.2023  
NIP 7632091377

Czarnków, dnia 19 września 2023 r.

**Urząd Marszałkowski Województwa  
Wielkopolskiego w Poznaniu  
Aleja Niepodległości 34  
61-714 Poznań**

W związku z interpelacją Radnego Rady Gminy Czarnków p. Mariusza Michałka, wniesioną na LXXVII Sesji Rady Gminy Czarnków w dniu 14 września 2023 roku, Wójt Gminy Czarnków zwraca się do Urzędu Marszałkowskiego Województwa Wielkopolskiego o ujęcie w projekcie rewitalizacji linii kolejowych nr 390 i 236 Czarnków-Rogoźno-Wągrowiec w ramach programu Kolej+, bezpiecznego przejścia pieszo-rowerowego pod torami w sąsiedztwie obiektu mostowego nad drogą wojewódzką nr 181 w miejscowości Pianówka, gmina Czarnków, powiat czarnkowsko-trzcianecki. Z informacji pozyskanych od Burmistrza Miasta Czarnków wynika, że planowana jest przebudowa drogi wojewódzkiej nr 181 w miejscu krzyżowania się ww. drogi z drogą na działce 2605 (obręb miasta Czarnków). Projekt przebudowy przewiduje zakończenie chodnika przed rondem, więc aby przedostać się na drugą stronę nasypu, na którym znajduje się linia kolejowa Czarnków-Rogoźno-Wągrowiec, piesi uczestnicy ruchu będą zmuszeni do poruszania się w stronę miasta Czarnków poboczem drogi wojewódzkiej nr 181 (między podporami mostu), co ze względu na intensywny ruch pojazdów będzie powodowało zagrożenie bezpieczeństwa w ruchu. Przekop nasypu i stworzenie przejścia dla pieszych (przejścia pieszo-rowerowego) pod torami w znacznym stopniu poprawiło by bezpieczeństwo poruszających się w rejonie skrzyżowania pieszych i wymusiło by na inwestorze przedłużenie ciągu pieszego aż za nasyp w kierunku miasta Czarnków.

Załącznik:

- mapa pogładowa


Do wiadomości:

1. Radny Rady Gminy Czarnków  
p. Mariusz Michałek
2. Rada Gminy Czarnków
3. adresat
4. a/a
5. WZDW Poznań

WOJT  
mgr inż. Bolesław Chwarszaniek

PROJEKT PRZEBUDOWY DW 181  
 NA SKRZYŻOWANIU Z DROGĄ NA DZ. 2603 W MIEJSCOWOŚCI PIANÓWA, GMINA CZARNKÓW, POWIAT CZARNKOWO-TRZCIELECI.

- propozycja uwyśca  
 melowy przez kosy  
 nad linią kablową  
 Czarnów - Rogoźno - Lipowice

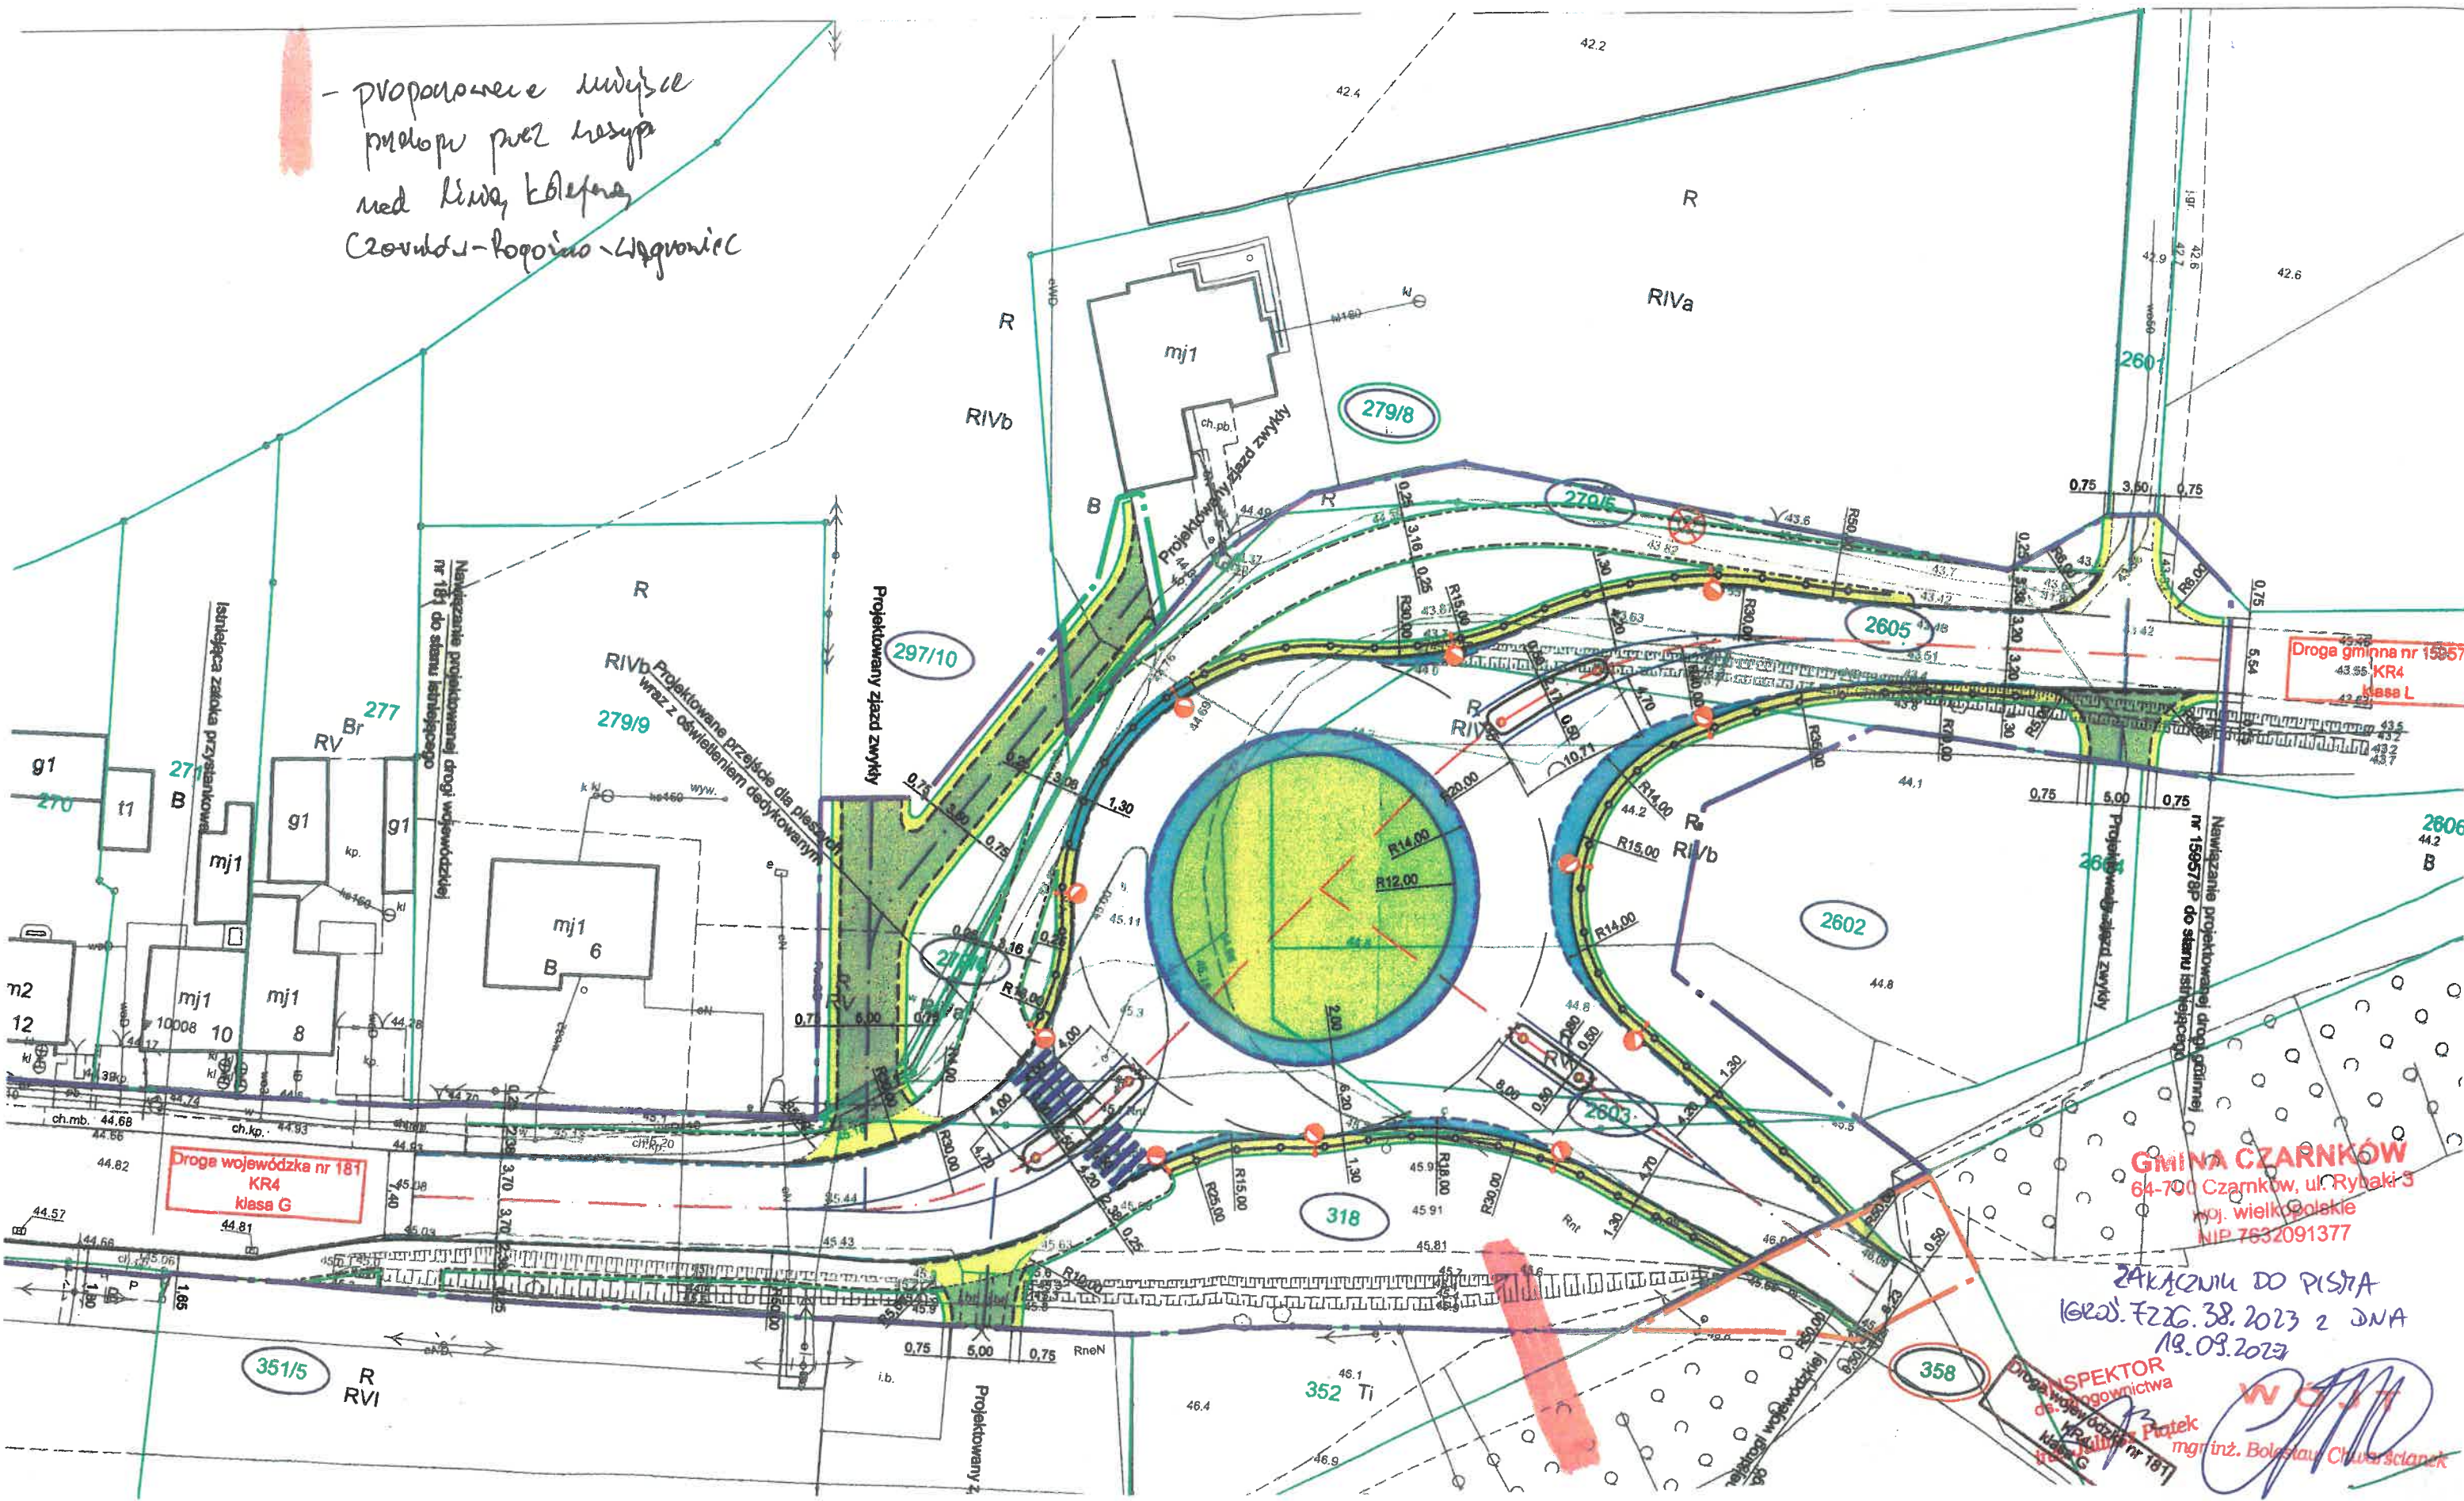

ZAKAZNIK DO PISMA  
 1620. FZG. 38. 2023 z dnia  
 19.09.2023

**INSPEKTOR**  
 ds. województwa  
 woj. wielkopolskie  
 mgr inż. Bolesław Chwałczak